


## Putz-Detail 10.4.4

Dachanschluss mit Belüftungsprofil

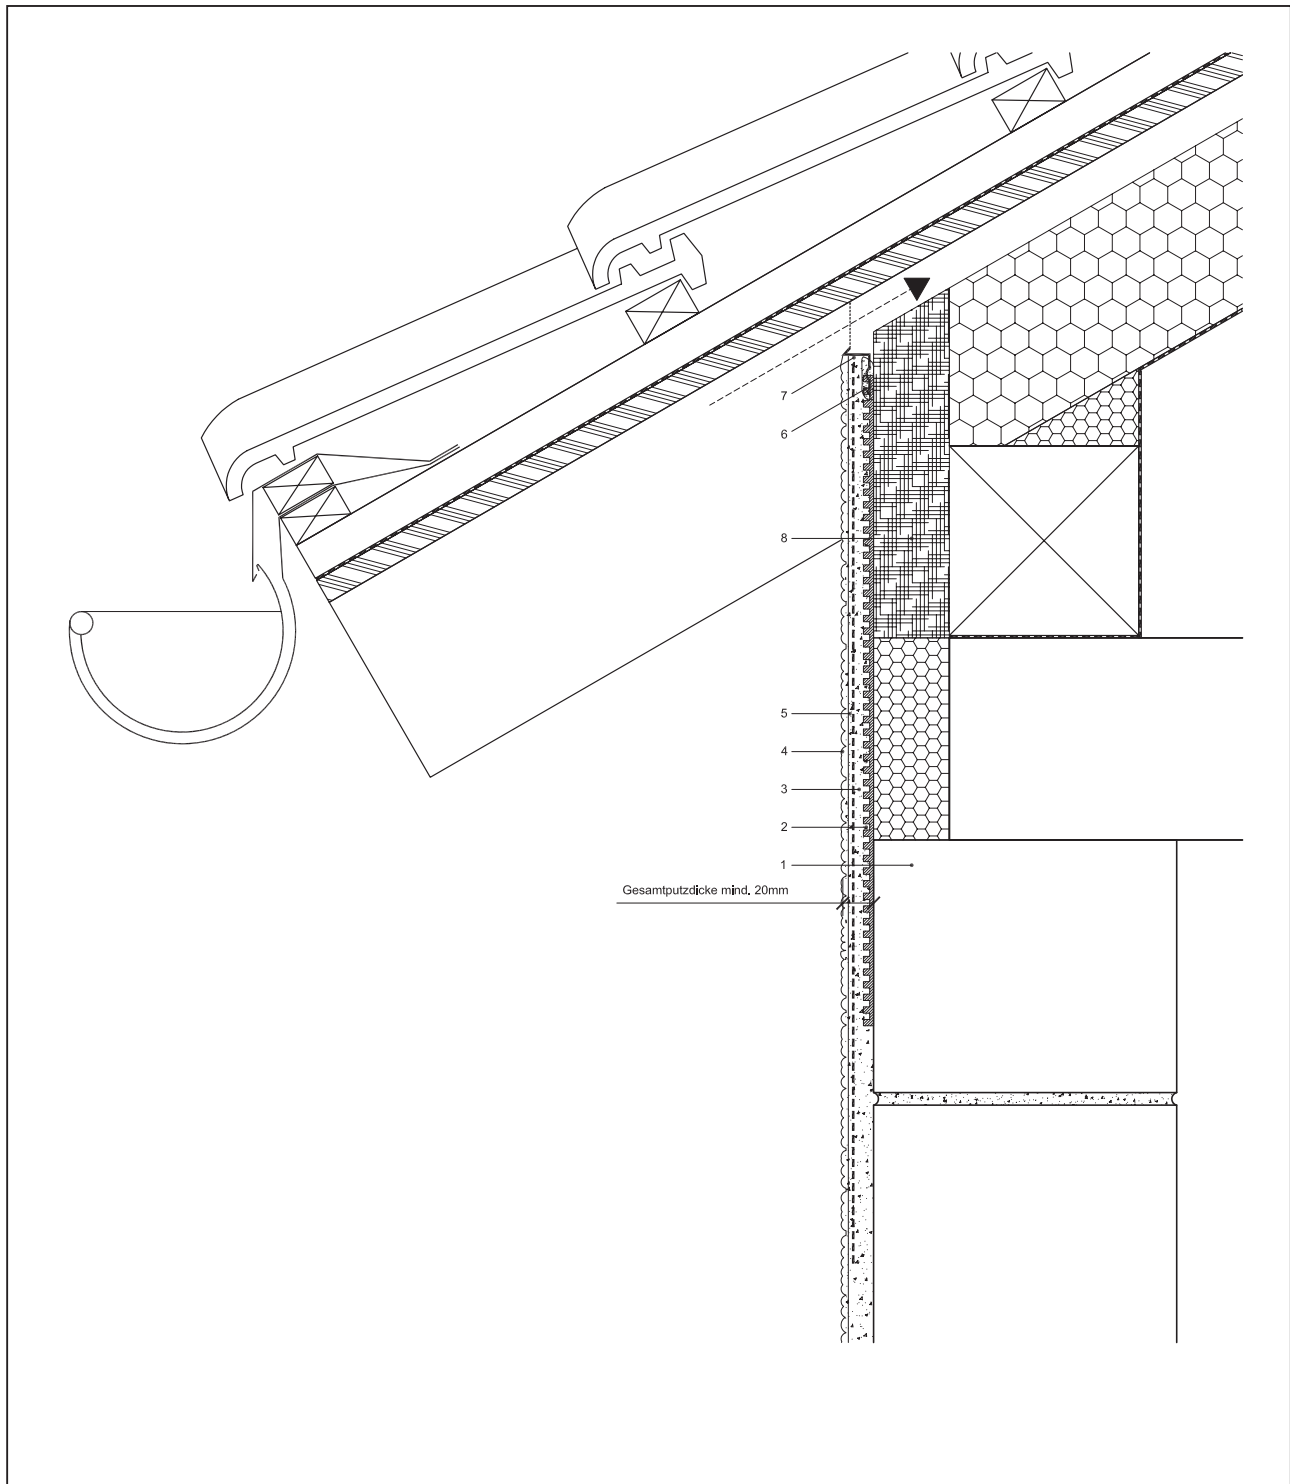

- 1 Mauerwerk
- 2 weber.therm 300  
Klebe- und Armierungsmörtel (Rillenspachtelung)
- 3 weber.dur 132 Kalk-Zement-Leichtputz,
- 4 Edelputz, z. B. weber.star Scheibenputz

- 5 weber.therm 310 Armierungsgewebe grob 8 x 8 mm  
(im weber.dur 132)
- 6 weber.mix 125 Profilansetz- und Installationsmörtel
- 7 Dachbelüftungsprofil, z. B. Protektor Nr. 1242
- 8 Auffütterung (HWL, Mehrschichtplatte,  
XPS-R-Platte o.ä.)