


Brandschutz-Sonderlösungen bei weber.therm Wärmedämm-Verbundsystemen mit EPS-Dämmplatten der Dicke > 100 mm bis ≤ 300 mm

WDVS-Brandschutz-Detail 4.4

Senkrechte Laibungen geschützt durch weber.therm 312 Panzereckwinkel

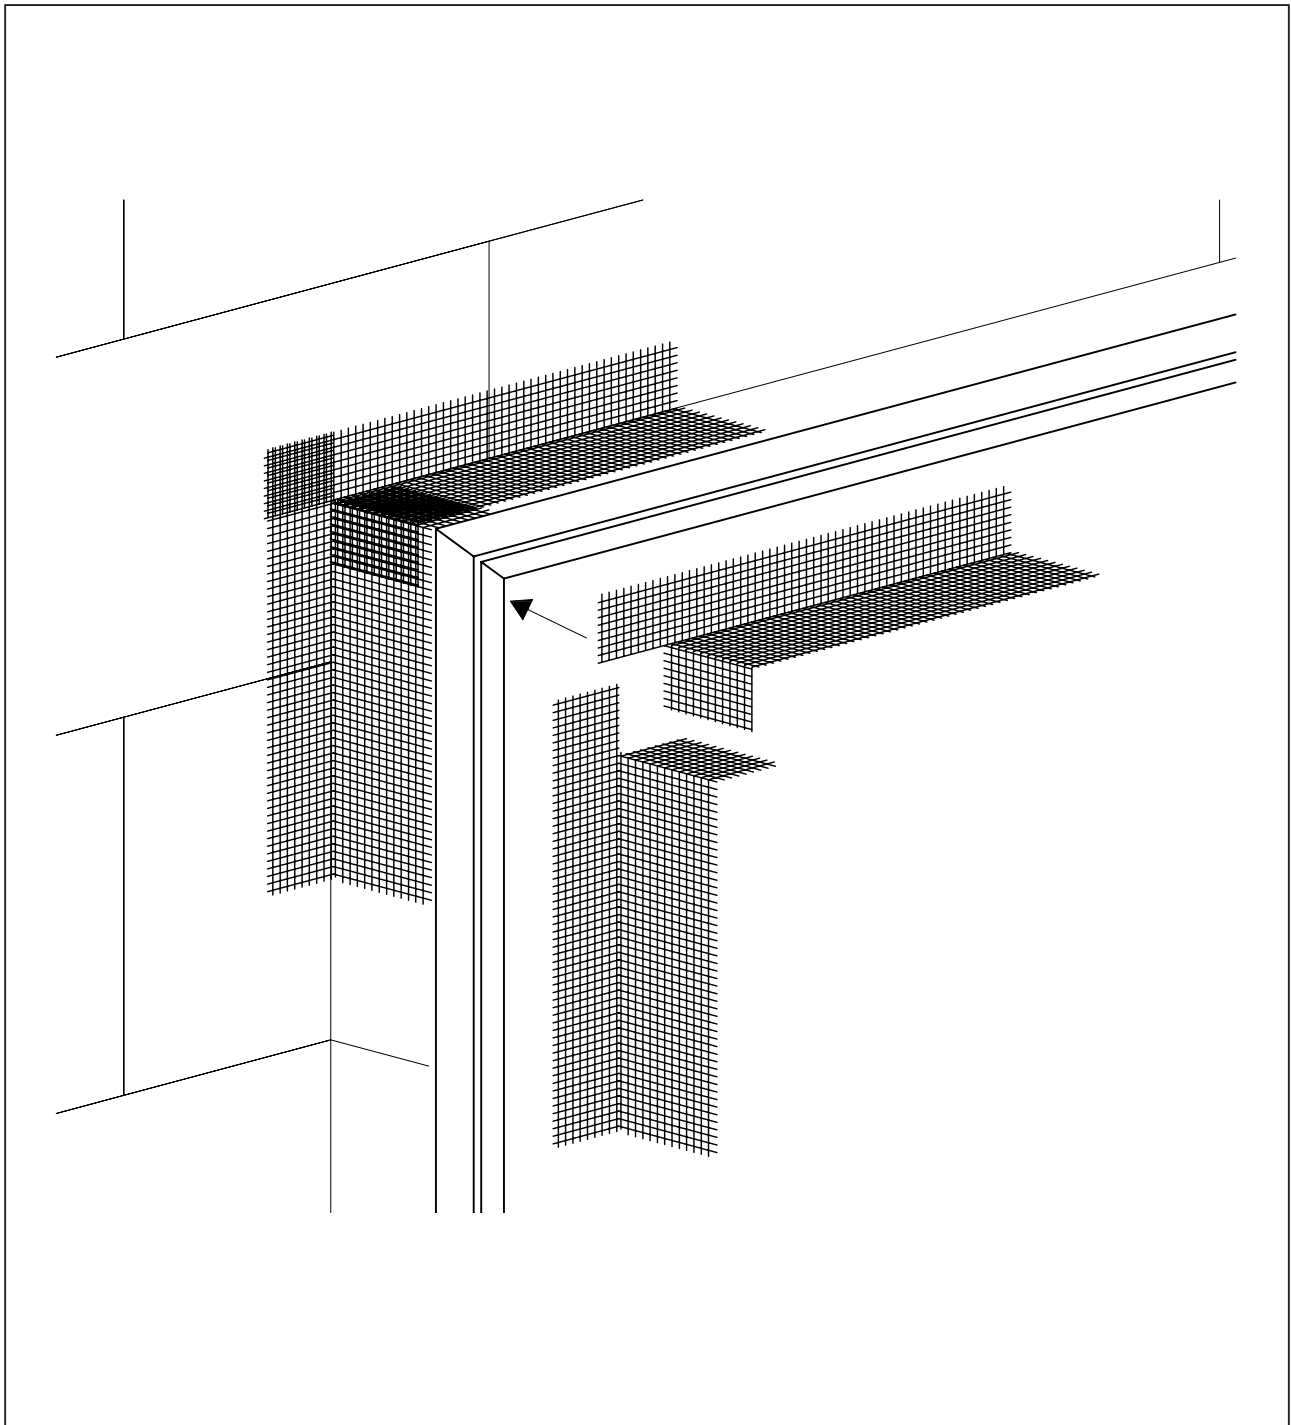

Entfall der Diagonalbewehrung